

Pressemitteilung

Flächen für Ladestationen zu verpachten

Die Gemeinde Plüderhausen bietet Flächen für die Errichtung und den Betrieb von Ladestationen für Elektrofahrzeuge zur Pacht an.

Derzeit stehen folgende Flächen zur Verfügung:

- Bis zu 24 PKW-Stellplätze auf der Freifläche an der Bahnhofstraße 6 „Bahnhof Nord“
- Bis zu 6 PKW-Stellplätze auf dem Park-and-Ride-Platz Ahornstraße „Bahnhof Süd“
- Bis zu 6 PKW-Stellplätze auf dem Parkplatz bei der Remsstraße 95 „Gänswasenbrücke“

Die Bereiche sind auf den nachfolgenden Lageplänen rot umrandet.

Bei Interesse wenden Sie sich bitte an das Bauamt, Herrn Robin Falk, über r.falk@pluederhausen.de



bis zu 400 m²
 +Direkt am Bahnhof
 +Lidl und Rossmann in der Nähe
 +Trafo in der Nähe (Leistung wurde nicht abgefragt)
 +zur Zeit nur provisorisch Stellplätze aufgeschottert

5405037.5

543689.2

Möglicher Standort für E-Ladestationen
 Bahnhofstraße 6
 "Bahnhof Nord"



Nicht amtlicher Lageplan,
 alle Angaben ohne Gewähr.
 Ersteller: Falk, Robin
 Gemeinde Plüderhausen
 Am Marktplatz 11, 73655 Plüderhausen


Geobasisdaten © Landesamt für Geoinformation
 und Landentwicklung Baden-Württemberg
 (www.lgl-bw.de), Stand 20.01.2023

Maßstab
 1:500

Erstellt am
 23.01.2024

543795.9

5405029.8

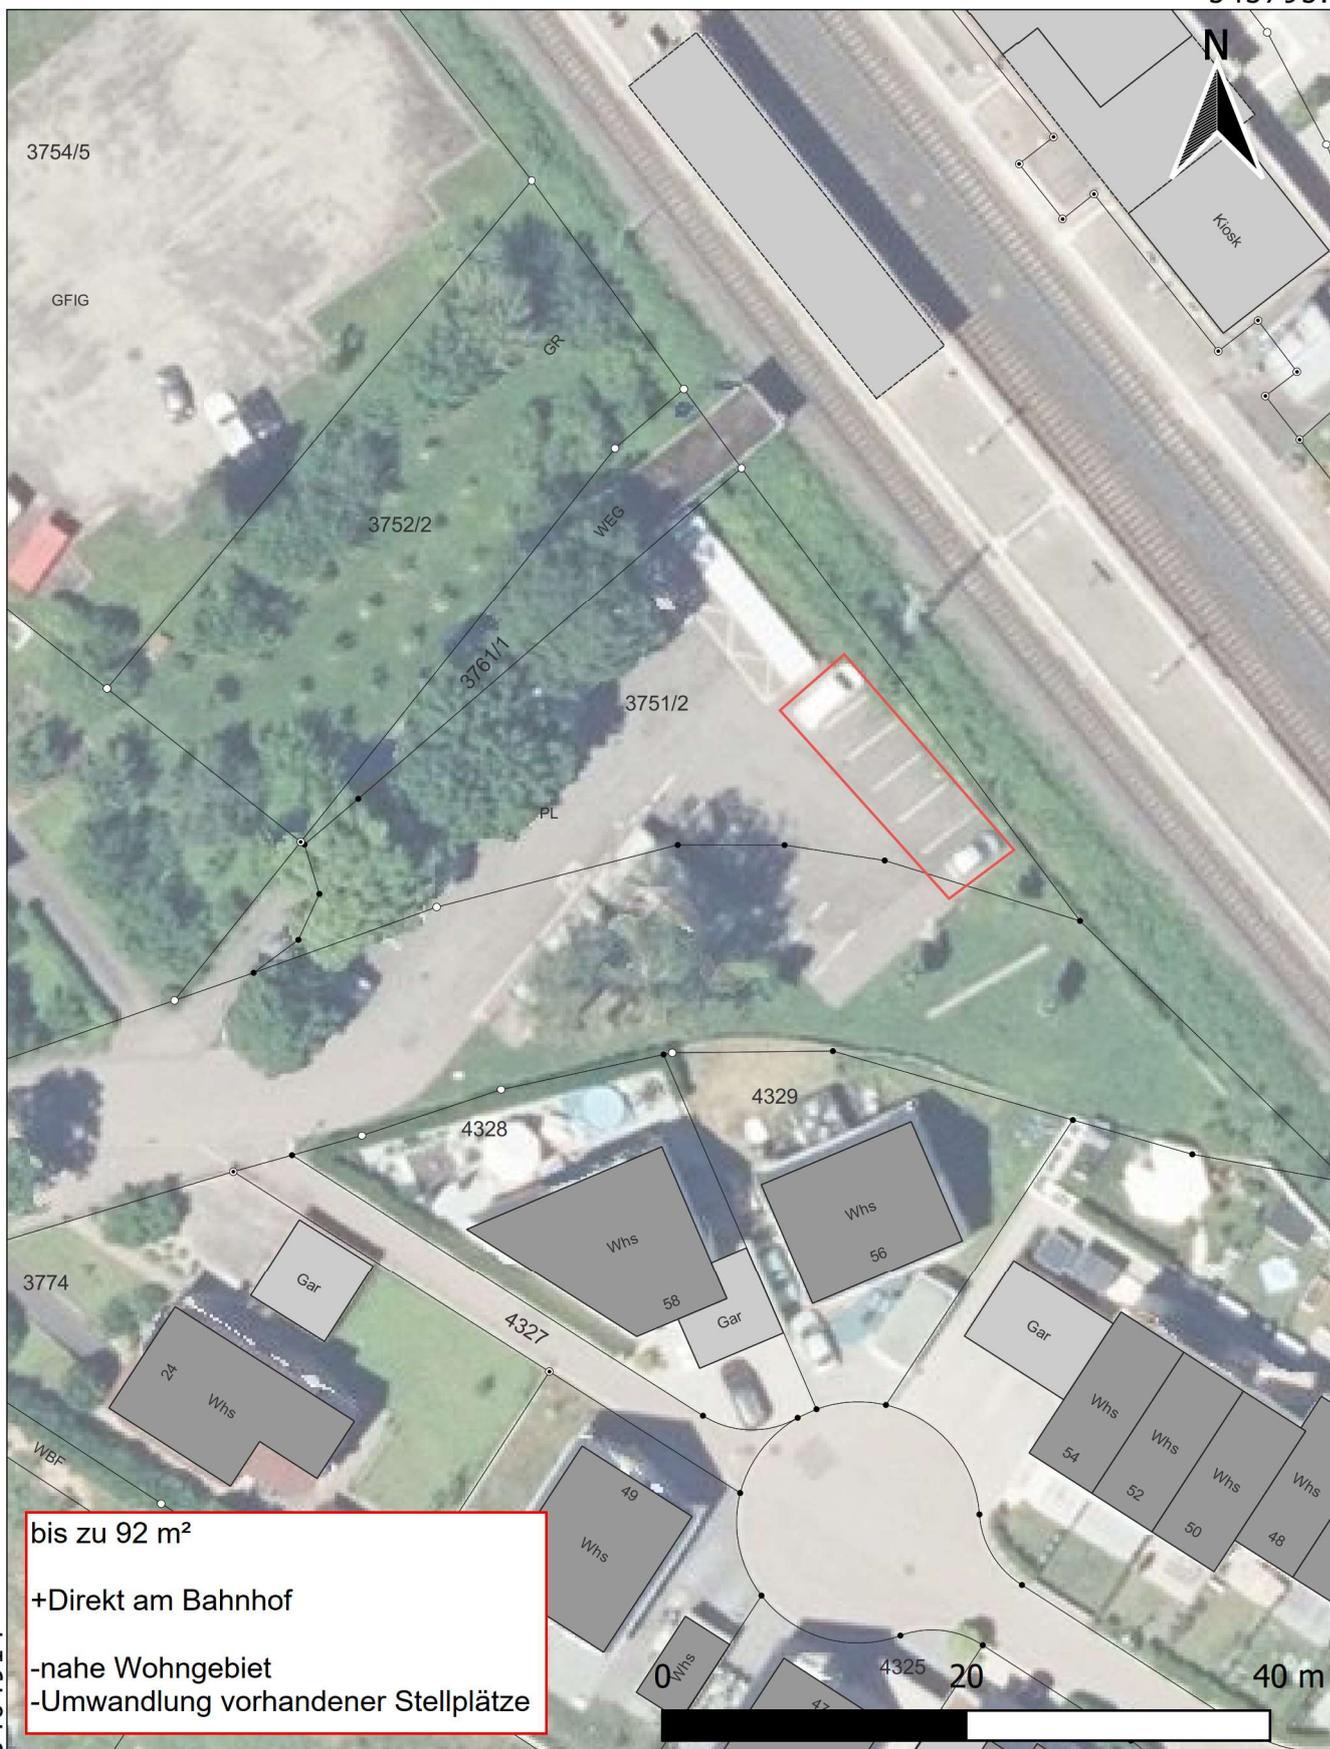

bis zu 92 m²
 +Direkt am Bahnhof
 -nahe Wohngebiet
 -Umwandlung vorhandener Stellplätze

5404914

543708.4

Möglicher Standort für E-Ladestationen
 Ahornstraße
 "Bahnhof Süd"



Nicht amtlicher Lageplan,
 alle Angaben ohne Gewähr.
 Ersteller: Falk, Robin
 Gemeinde Plüderhausen
 Am Marktplatz 11, 73655 Plüderhausen

Geobasisdaten © Landesamt für Geoinformation
 und Landentwicklung Baden-Württemberg
 (www.lgl-bw.de), Stand 20.01.2023

Maßstab
 1:500

Erstellt am
 23.01.2024

543546

5404879.4



ca. 100 m²
 +Nahe B29 Abfahrt Plüderhausen
 +Nahe Sport- und Festgelände
 -Nahe Wohnbebauung

5404763.6

543458.5

Möglicher Standort für E-Ladestationen
 Remsstraße 95
 "Gänswasenbrücke"



Nicht amtlicher Lageplan,
 alle Angaben ohne Gewähr.
 Ersteller: Falk, Robin
 Gemeinde Plüderhausen
 Am Marktplatz 11, 73655 Plüderhausen

	Maßstab 1:500	Erstellt am 23.01.2024
--	------------------	---------------------------

Geobasisdaten © Landesamt für Geoinformation
 und Landentwicklung Baden-Württemberg
 (www.lgl-bw.de), Stand 20.01.2023